


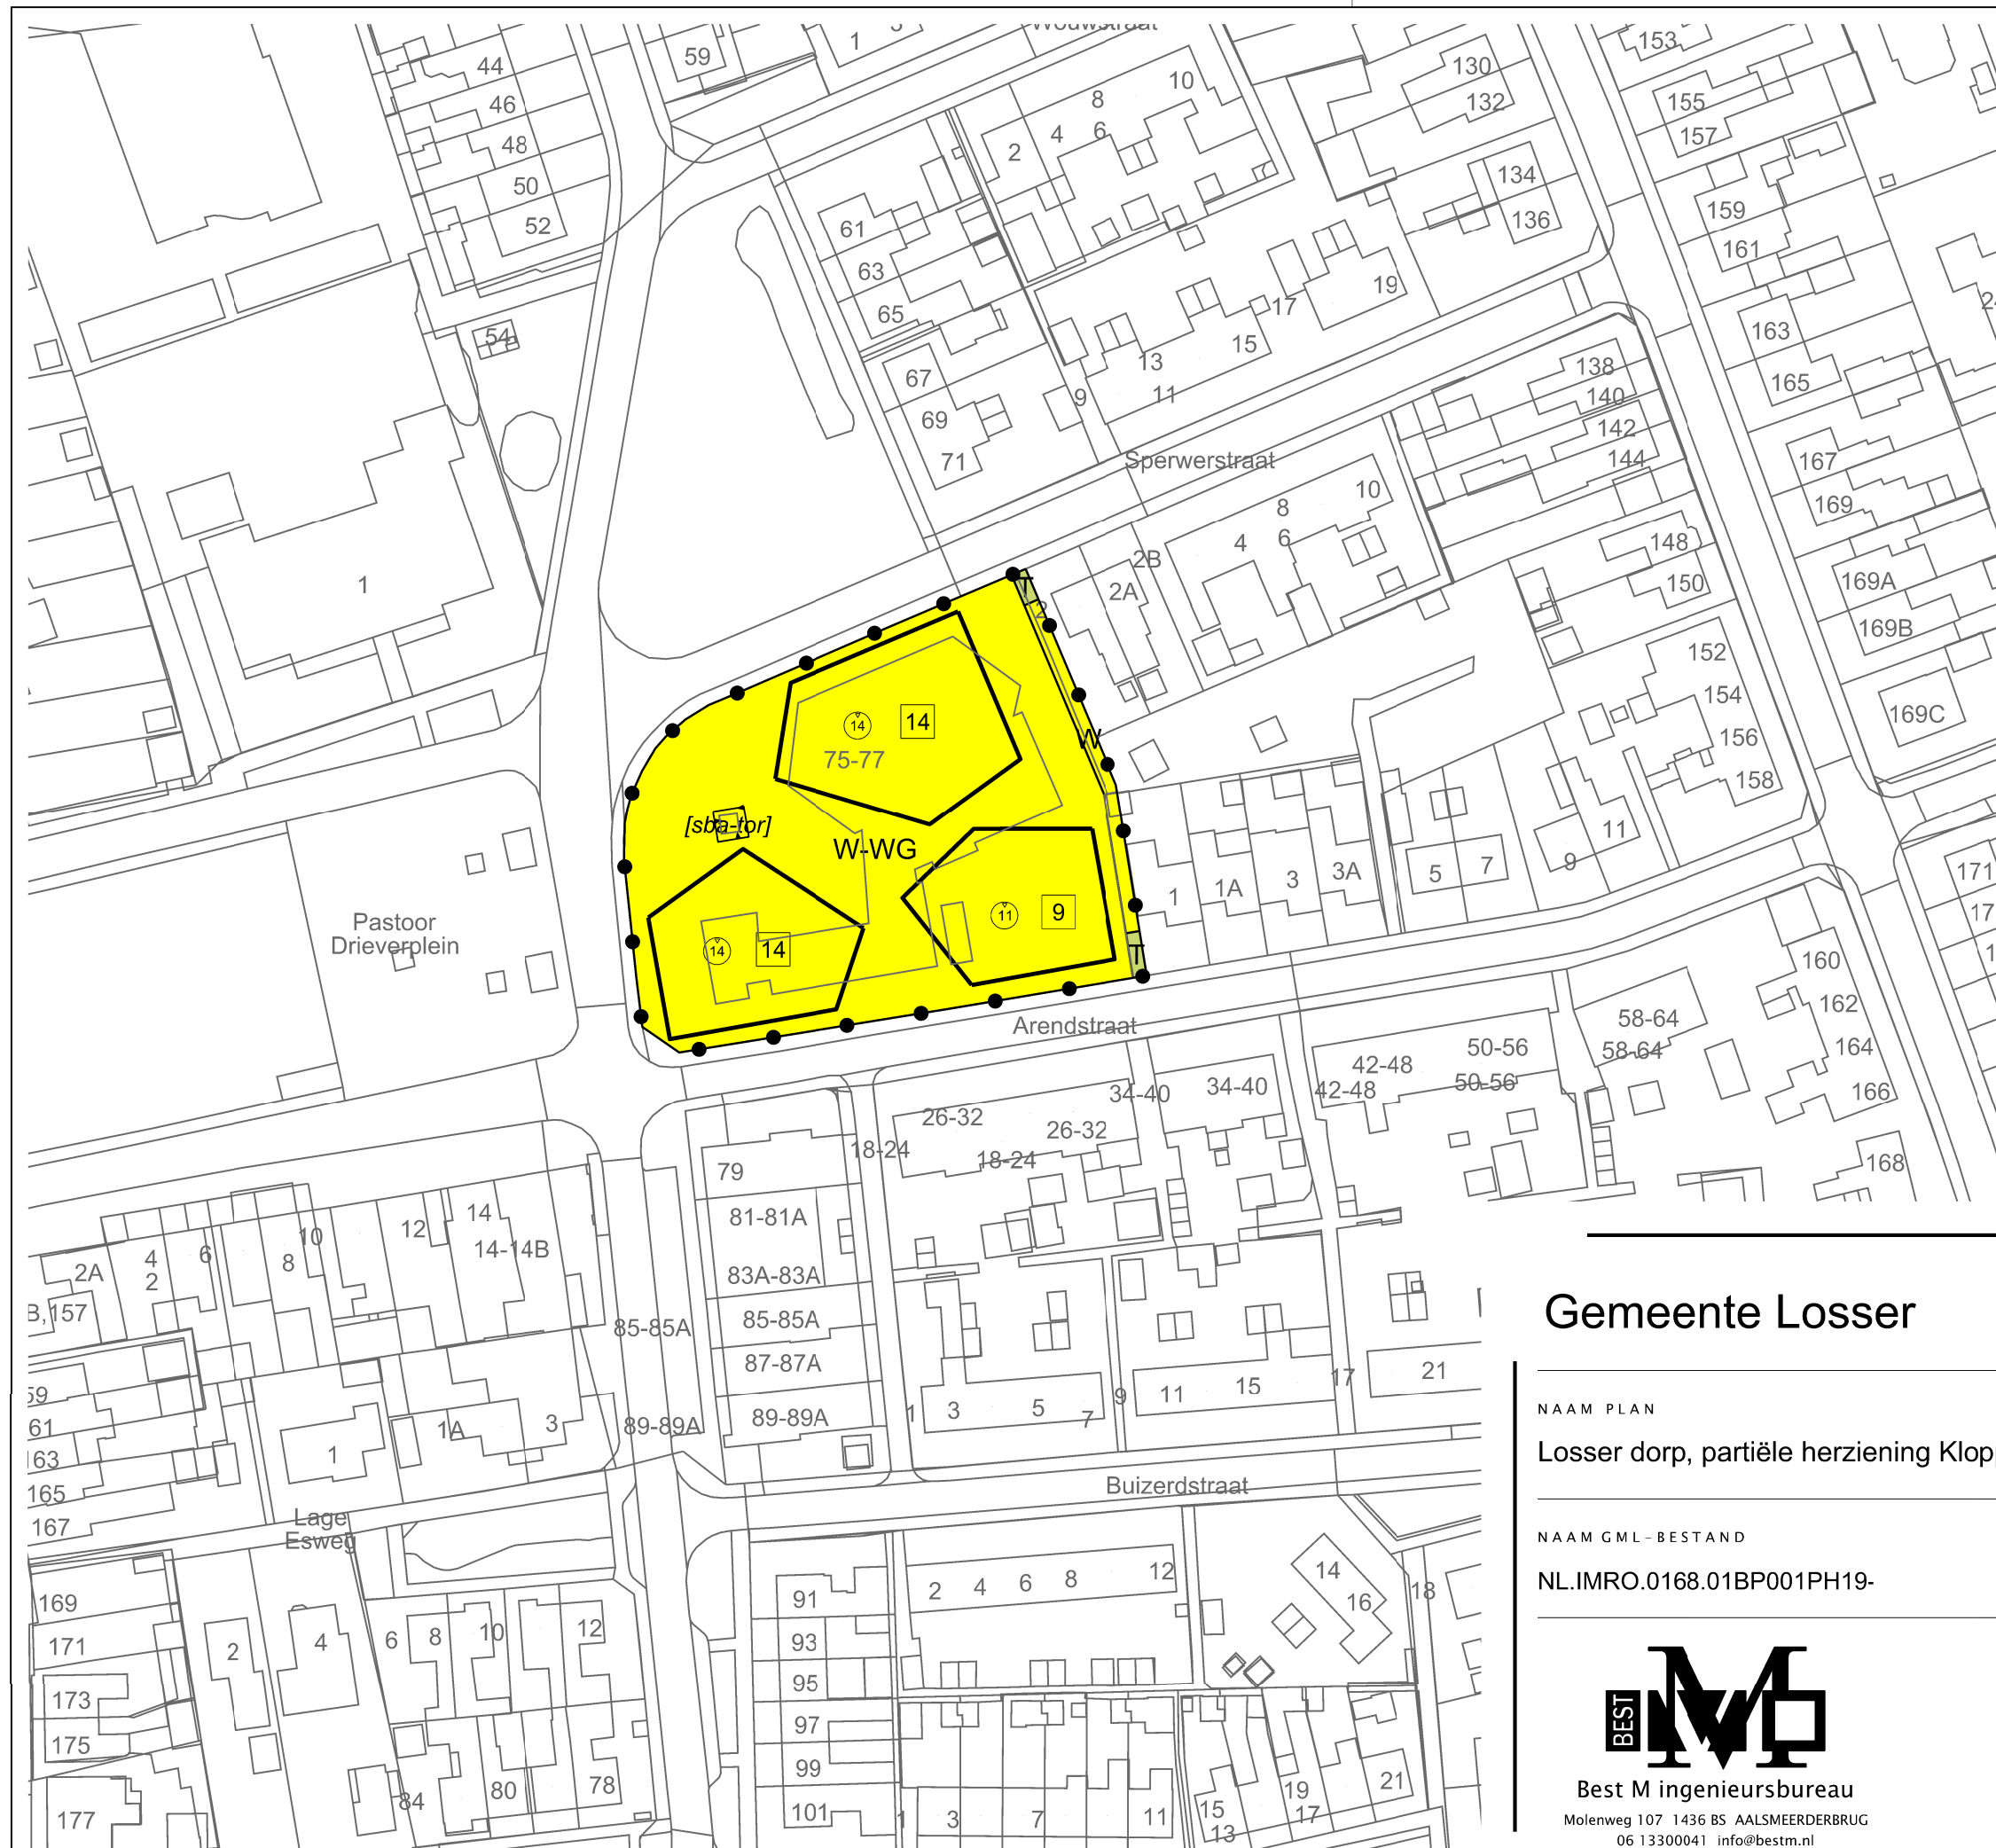

LEGENDA

- Plangebied
- Plangrens
- Bestemmingen
- Tuin
- Wonen
- Wonen - Woongebouw
- Bouwvlak
- bouwvlak
- Bouwaanduidingen
- [sba-tor] specifieke bouwaanduiding - toren
- Maatvoering
- maximum aantal wooneenheden
- maximum bouwhoogte (m)
- Verklaring
- Ondergrond

Gemeente Losser

NAAM PLAN

Losser dorp, partiële herziening Kloppenstraat 75-77

NAAM GML-BESTAND

NL.IMRO.0168.01BP001PH19-

DATUM

BLAD VAN BLADEN

FORMAAT

1 VAN 1

A3

TEKENAAR

MvL

SCHAAL

1 : 1000



Best M ingenieursbureau
Molenweg 107 1436 BS AALSMEERDERBRUG
06 13300041 info@bestm.nl



Twentepoort Oost 16A 7609 RG Almelo
0546 454466 www.biz.nu