



Ontwerp

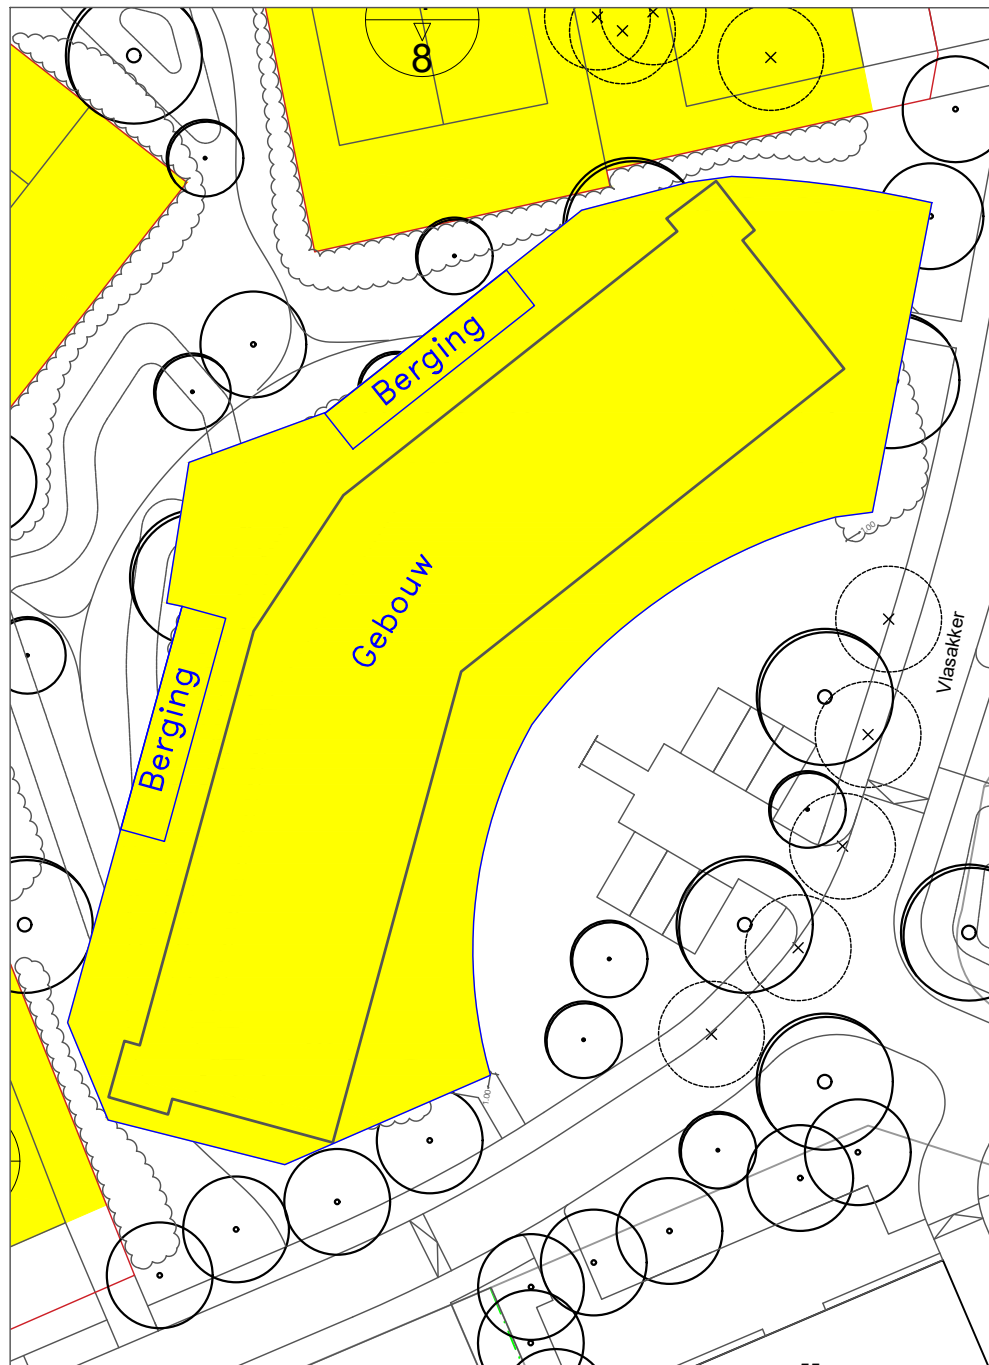

Vastgesteld

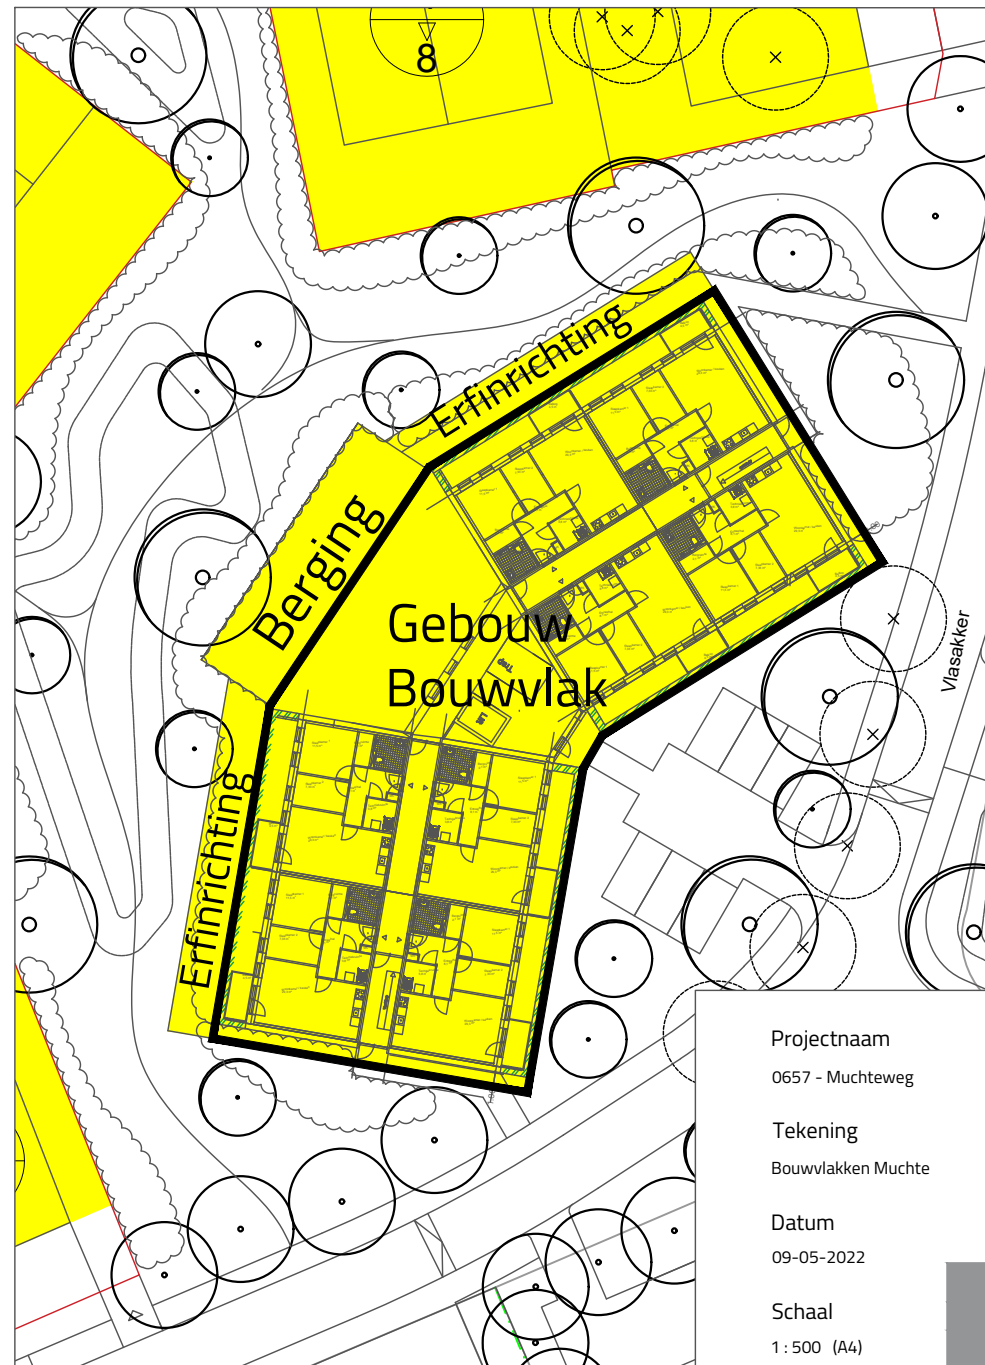

Projectnaam
0657 - Muchteweg

Tekening
Bouwvlakken Muchte

Datum
09-05-2022

Schaal
1:500 (A4)

