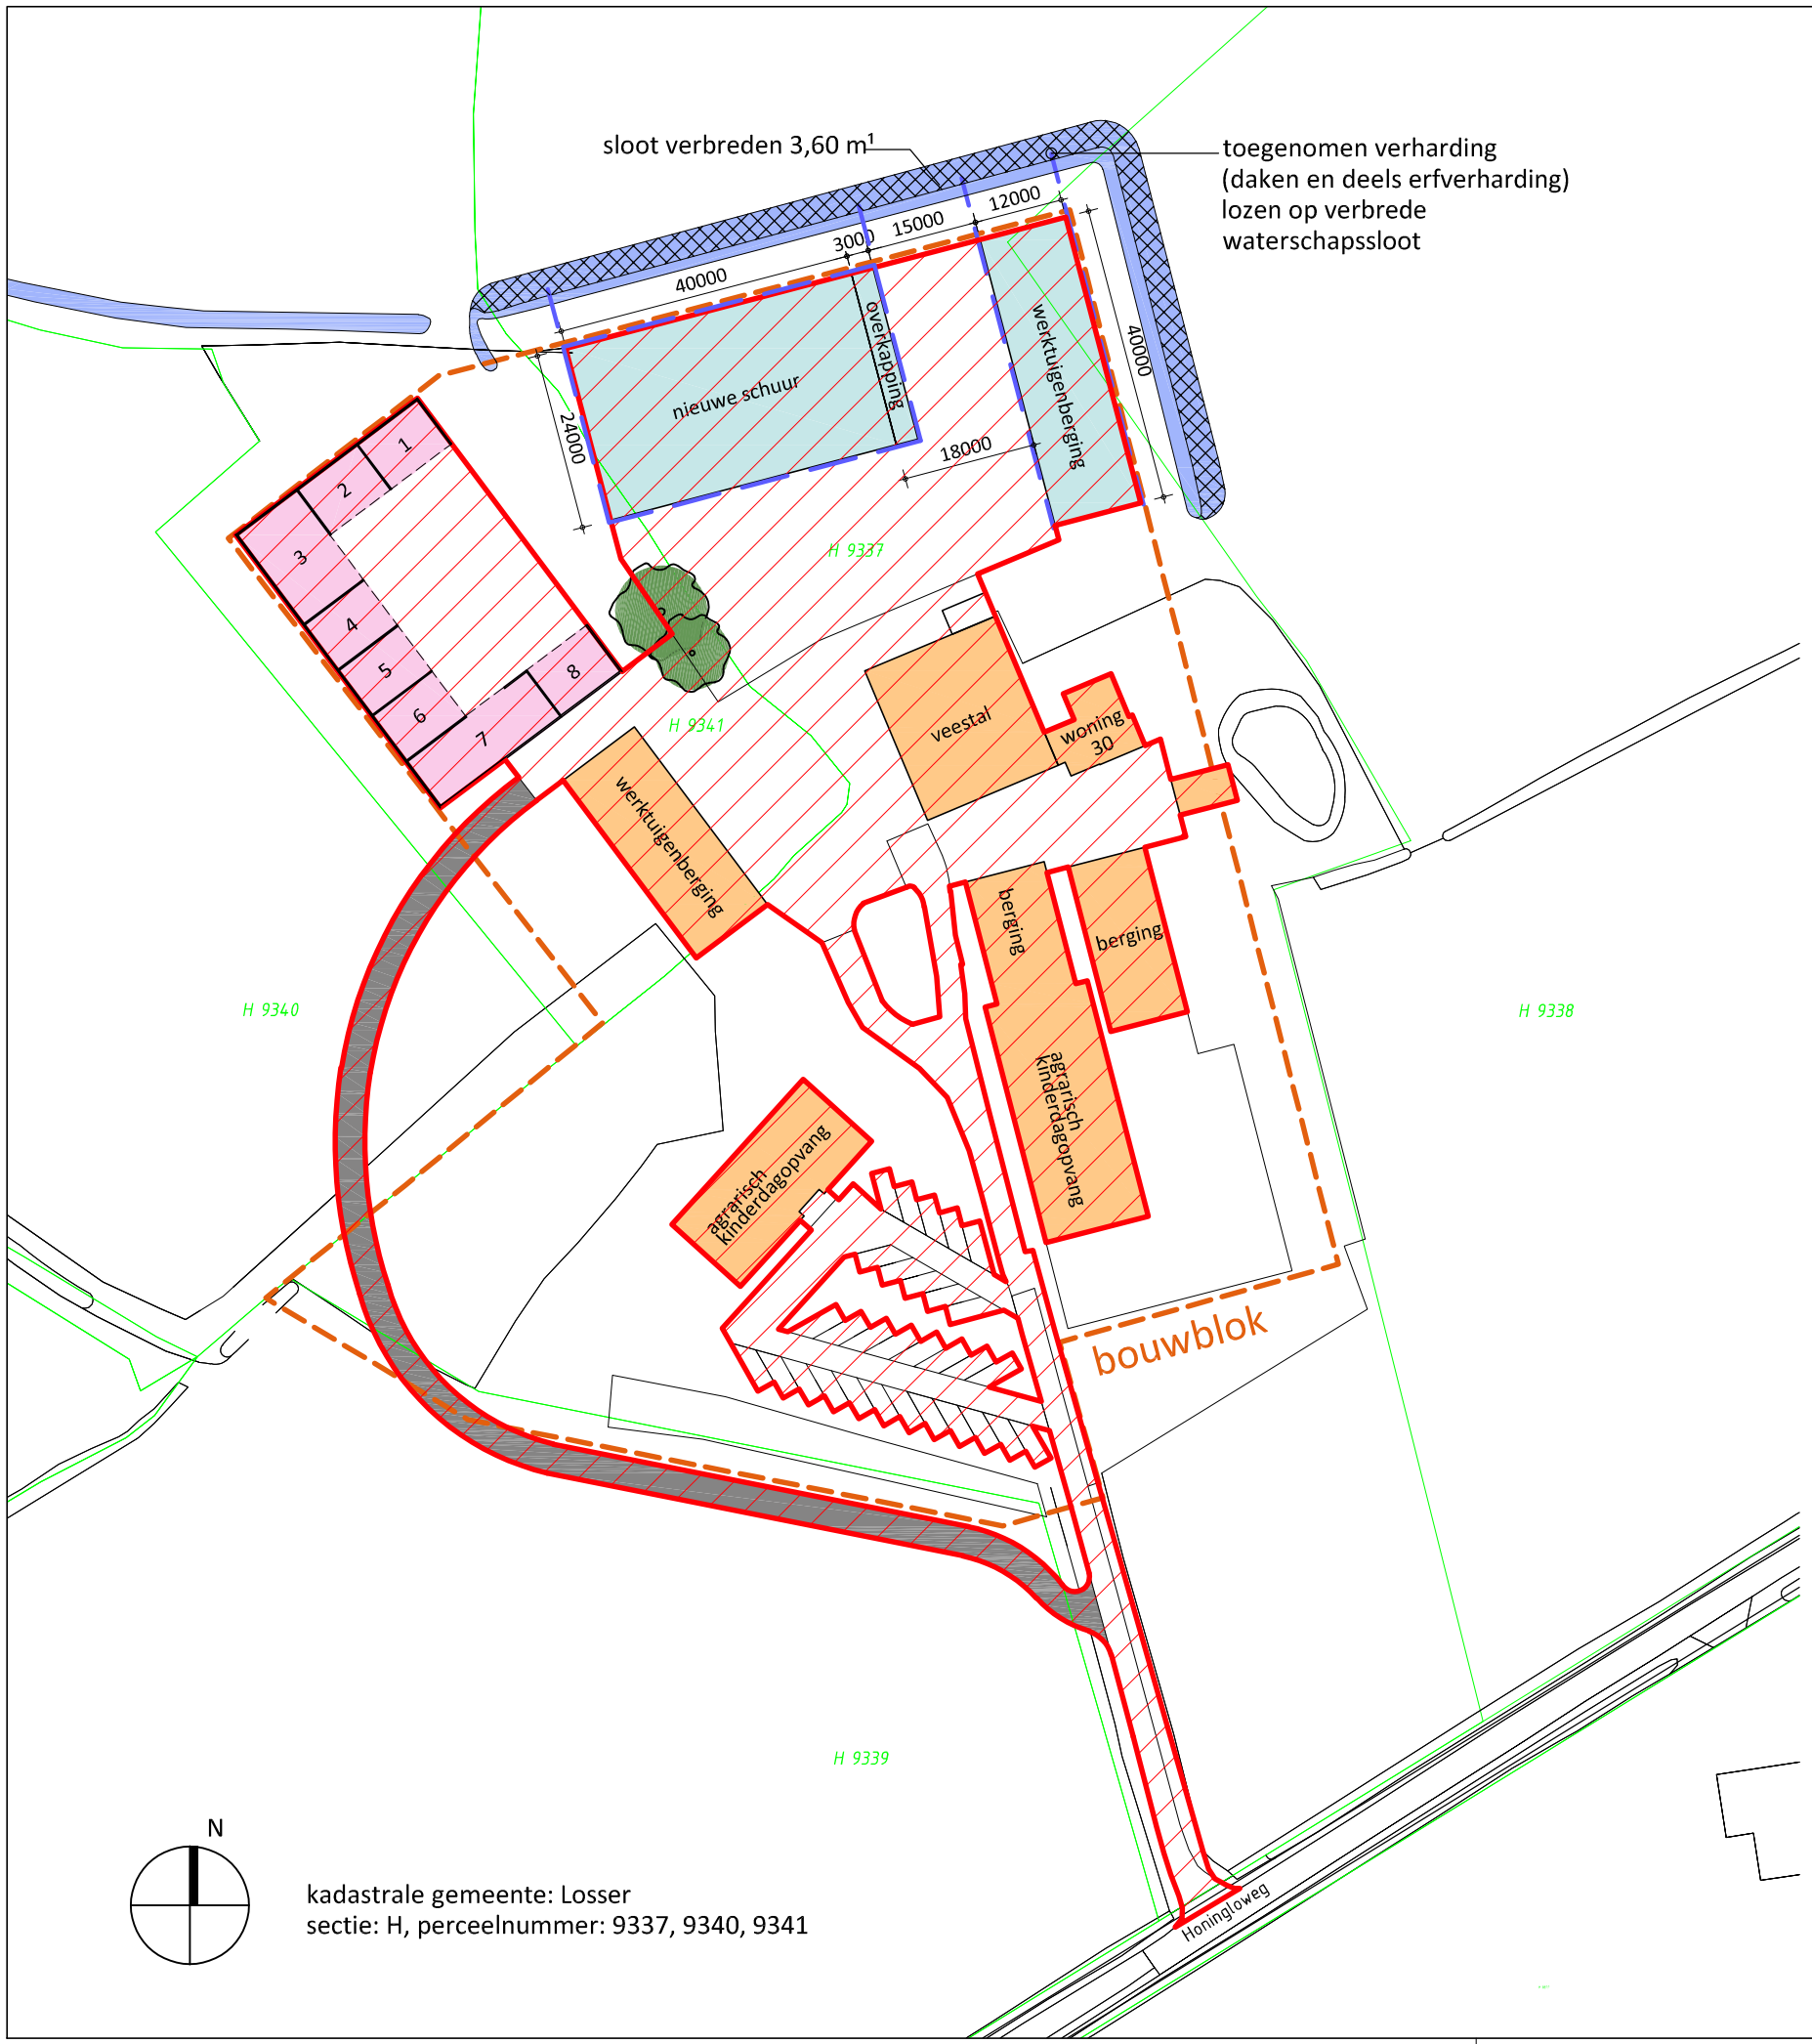


kadastrale gemeente: Losser
sectie: H, perceelnummer: 9337, 9340, 9341

legenda


- bestaande gebouwen
- bestaande waterberging
- kadastrale grens
- bouwblok
- nieuwe bebouwing
- opslag
- compensatie waterberging
- bebouwd oppervlak/verharding, totaal 10.728m2
- riolering hwa nieuwe bebouwing

legenda opslag (l x b x h = m3)

1 10m x 7,5m x 1m = zwarte grond 75m3
2 10m x 7,5m x 1m = teelaarde 75m3
3 10m x 15m x 1m = puingranulaat 150m3
4 10m x 7,5m x 1m = puin 75m3
5 10m x 7,5m x 1m = houtsnippers 75m3
6 10m x 7,5m x 1m = compost 75m3
7 10m x 15m x 1m = groen 150m3
8 10m x 7,5m x 1m = vulzand 75m3

profiel A-A
(indicatieve afmetingen)

ca. 42.48-NAP
ca. 42.40-NAP waterniveau
ca. 42.35-NAP bodemniveau
maaiveld ca. 42.42-NAP
maaiveld ca. 42.35-NAP bodemniveau

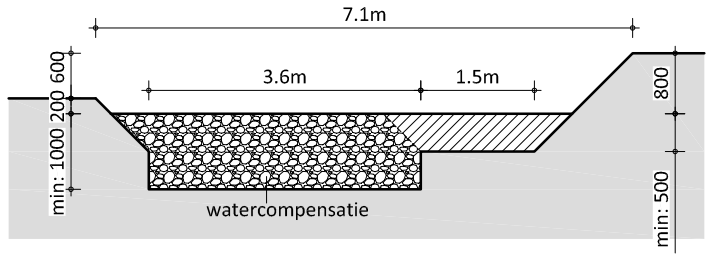

Toename bebouwd oppervlak:
-uitgangssituatie 5.470m²
-gewenste situatie 10.728m²
toename van: 5.258m²

Waterberging:
-toename bebouwd opp.: 5.258m²
-aantal m³ watercompensatie 0,1% x 5.258m²= 525m³
-te dempen sloot: nvt

totaal extra oppervlak sloot nodig
opp uitbreiding sloot (m² x diepte (m) = 525m³ (voldoet)
ca. 525m² x 1,00m = 525m³ (voldoet)

rombou

opdrachtgever De Bonte Koe VOF, Honingloweg 30, Losser
onderdeel situatie watercompensatie
bladnummer WA-02

intake 227017500
schaal 1:1000
papierformaat A3-wa
datum 07-04-2026

Jufferenwal 30, Zwolle
Postbus 432
8000 AK Zwolle
t 08 8236 8236
e info@rombou.nl
i www.rombou.nl